

Salangen kommune



Reguleringsplan PBL 2008

§12-5. Nr. 1 - Bebyggelse og anlegg

Grav- og urnelund Grav- og urnelund

§12-5. Nr. 2 - Samferdselsanlegg og teknisk infrastruktur

SVG Annen veggrunn - grøntareal

Linjesymbol

- — — Planens begrensning
- — — Formålgrense
- - - - Byggegrense
- - - - Bebyggelse som forutsettes fjernet
- - - - Frisiktlinje
- ↔ Måle og avstandslinje

Punktsymboler



- || Stenging av avkjørsel

o = offentlig eierform

Kartopplysninger

Kilde for basiskart: FKB
 Dato for basiskart: 27.04.2021
 Koordinatsystem: ETRS89.UTM-33N
 Høydegrunnlag: NN2000

Ekvidistanse: 1m
 Kartmålestokk: 1:1000 m

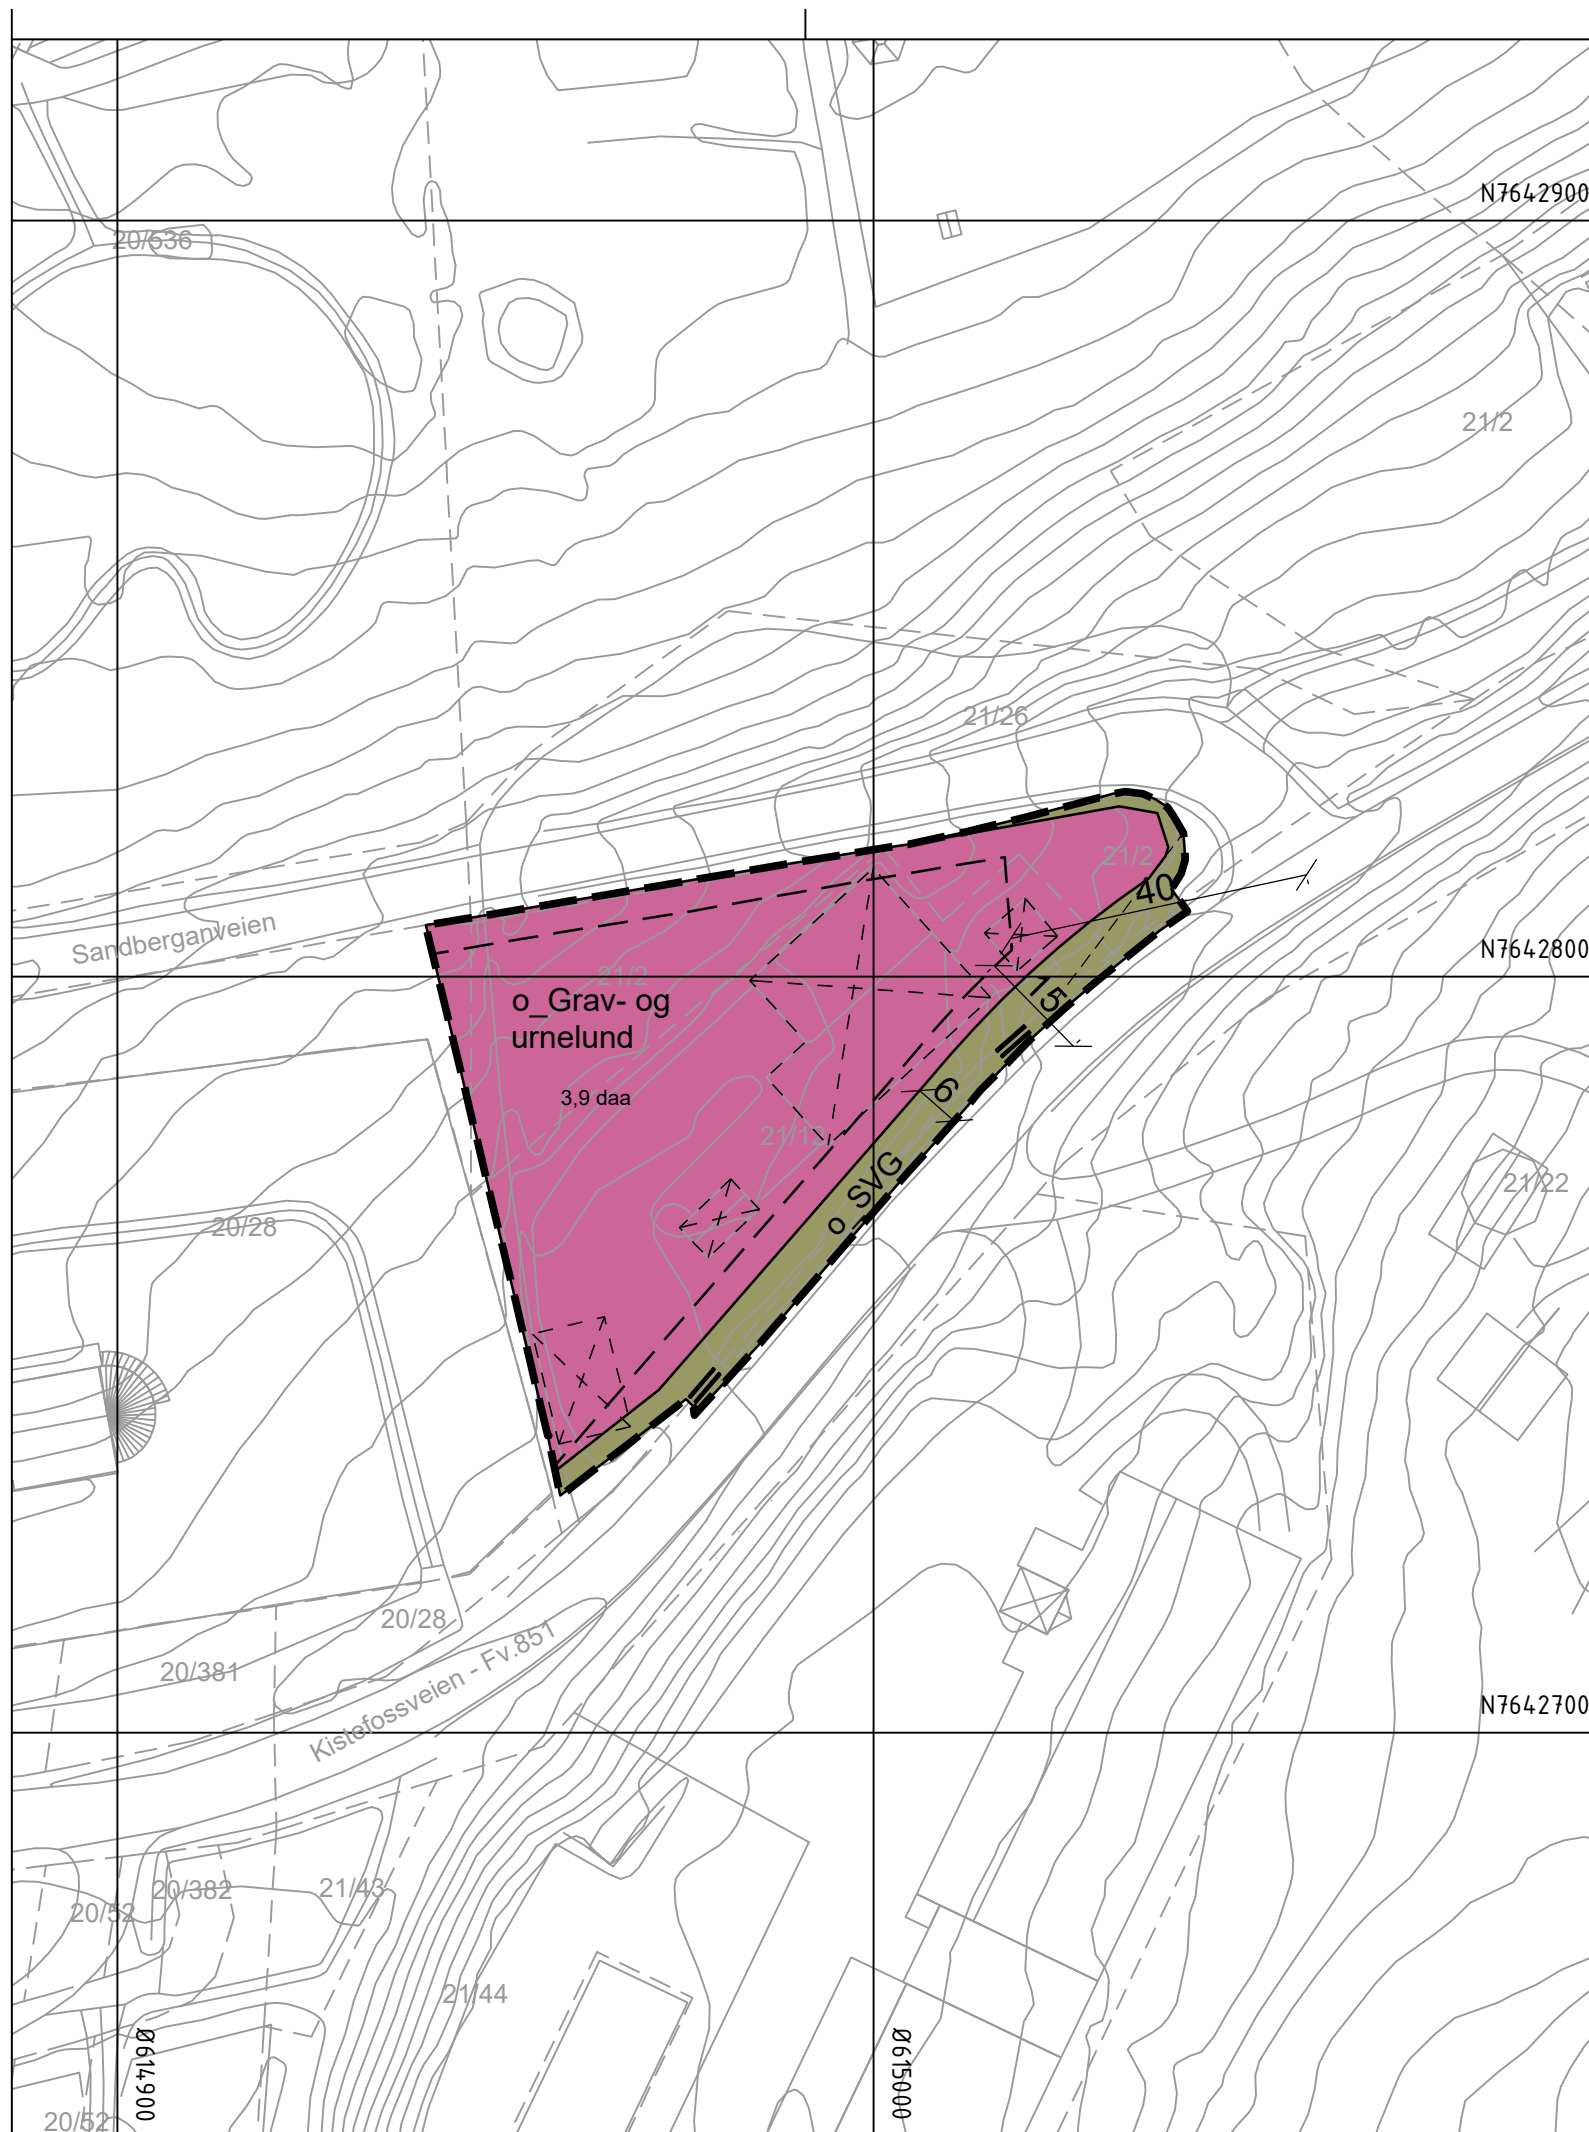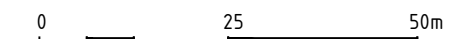

Saksbehandling i følge plan- og bygningsloven kapittel 12			SAK NR.	DATO	SIGN.	
vedtak						
3. gangs behandling i det faste utvalget for plansaker						
Offentlig ettersyn fra:			til:			
2. gangs behandling i det faste utvalget for plansaker						
Offentlig ettersyn fra:			til:			
1. gangs behandling i det faste utvalget for plansaker						
Kunngjøring av oppstart av planarbeidet				09.03.2021	norkun	
A	SVG til Fv.851 utvidet til 6 meter			nordah	norkun	
Status	Rev.	Endring			Utført	Kontr.
Detaljregulering med tilhørende bestemmelser for:				nordah	norkun	
Utvidelse av gravlund ved Salangen kirke				norsk	20.12.2021	
				Målestokk	Format	
				1:1000	A3	
Planid: 5417202101 Vertikalnivå 2 (på bakken)				Oppdragsleder:		
Salangen kommune				norkun		
				Oppdragsnr.		
				102223140		
Tiltakshaver: Salangen kommune				Disiplin:	Løpnummer:	
				REG	01	
				Status:	Rev:	
					A	



SWECO Norge AS
 Dronningens gate 52/54, 8514 NARVIK
 TLF.: 76 96 56 80 FAX.: 76 96 56 99

Disiplin: REG
 Løpnummer: 01
 Status:
 Rev: A